


# PŮDORYS 1. NP-stávající stav

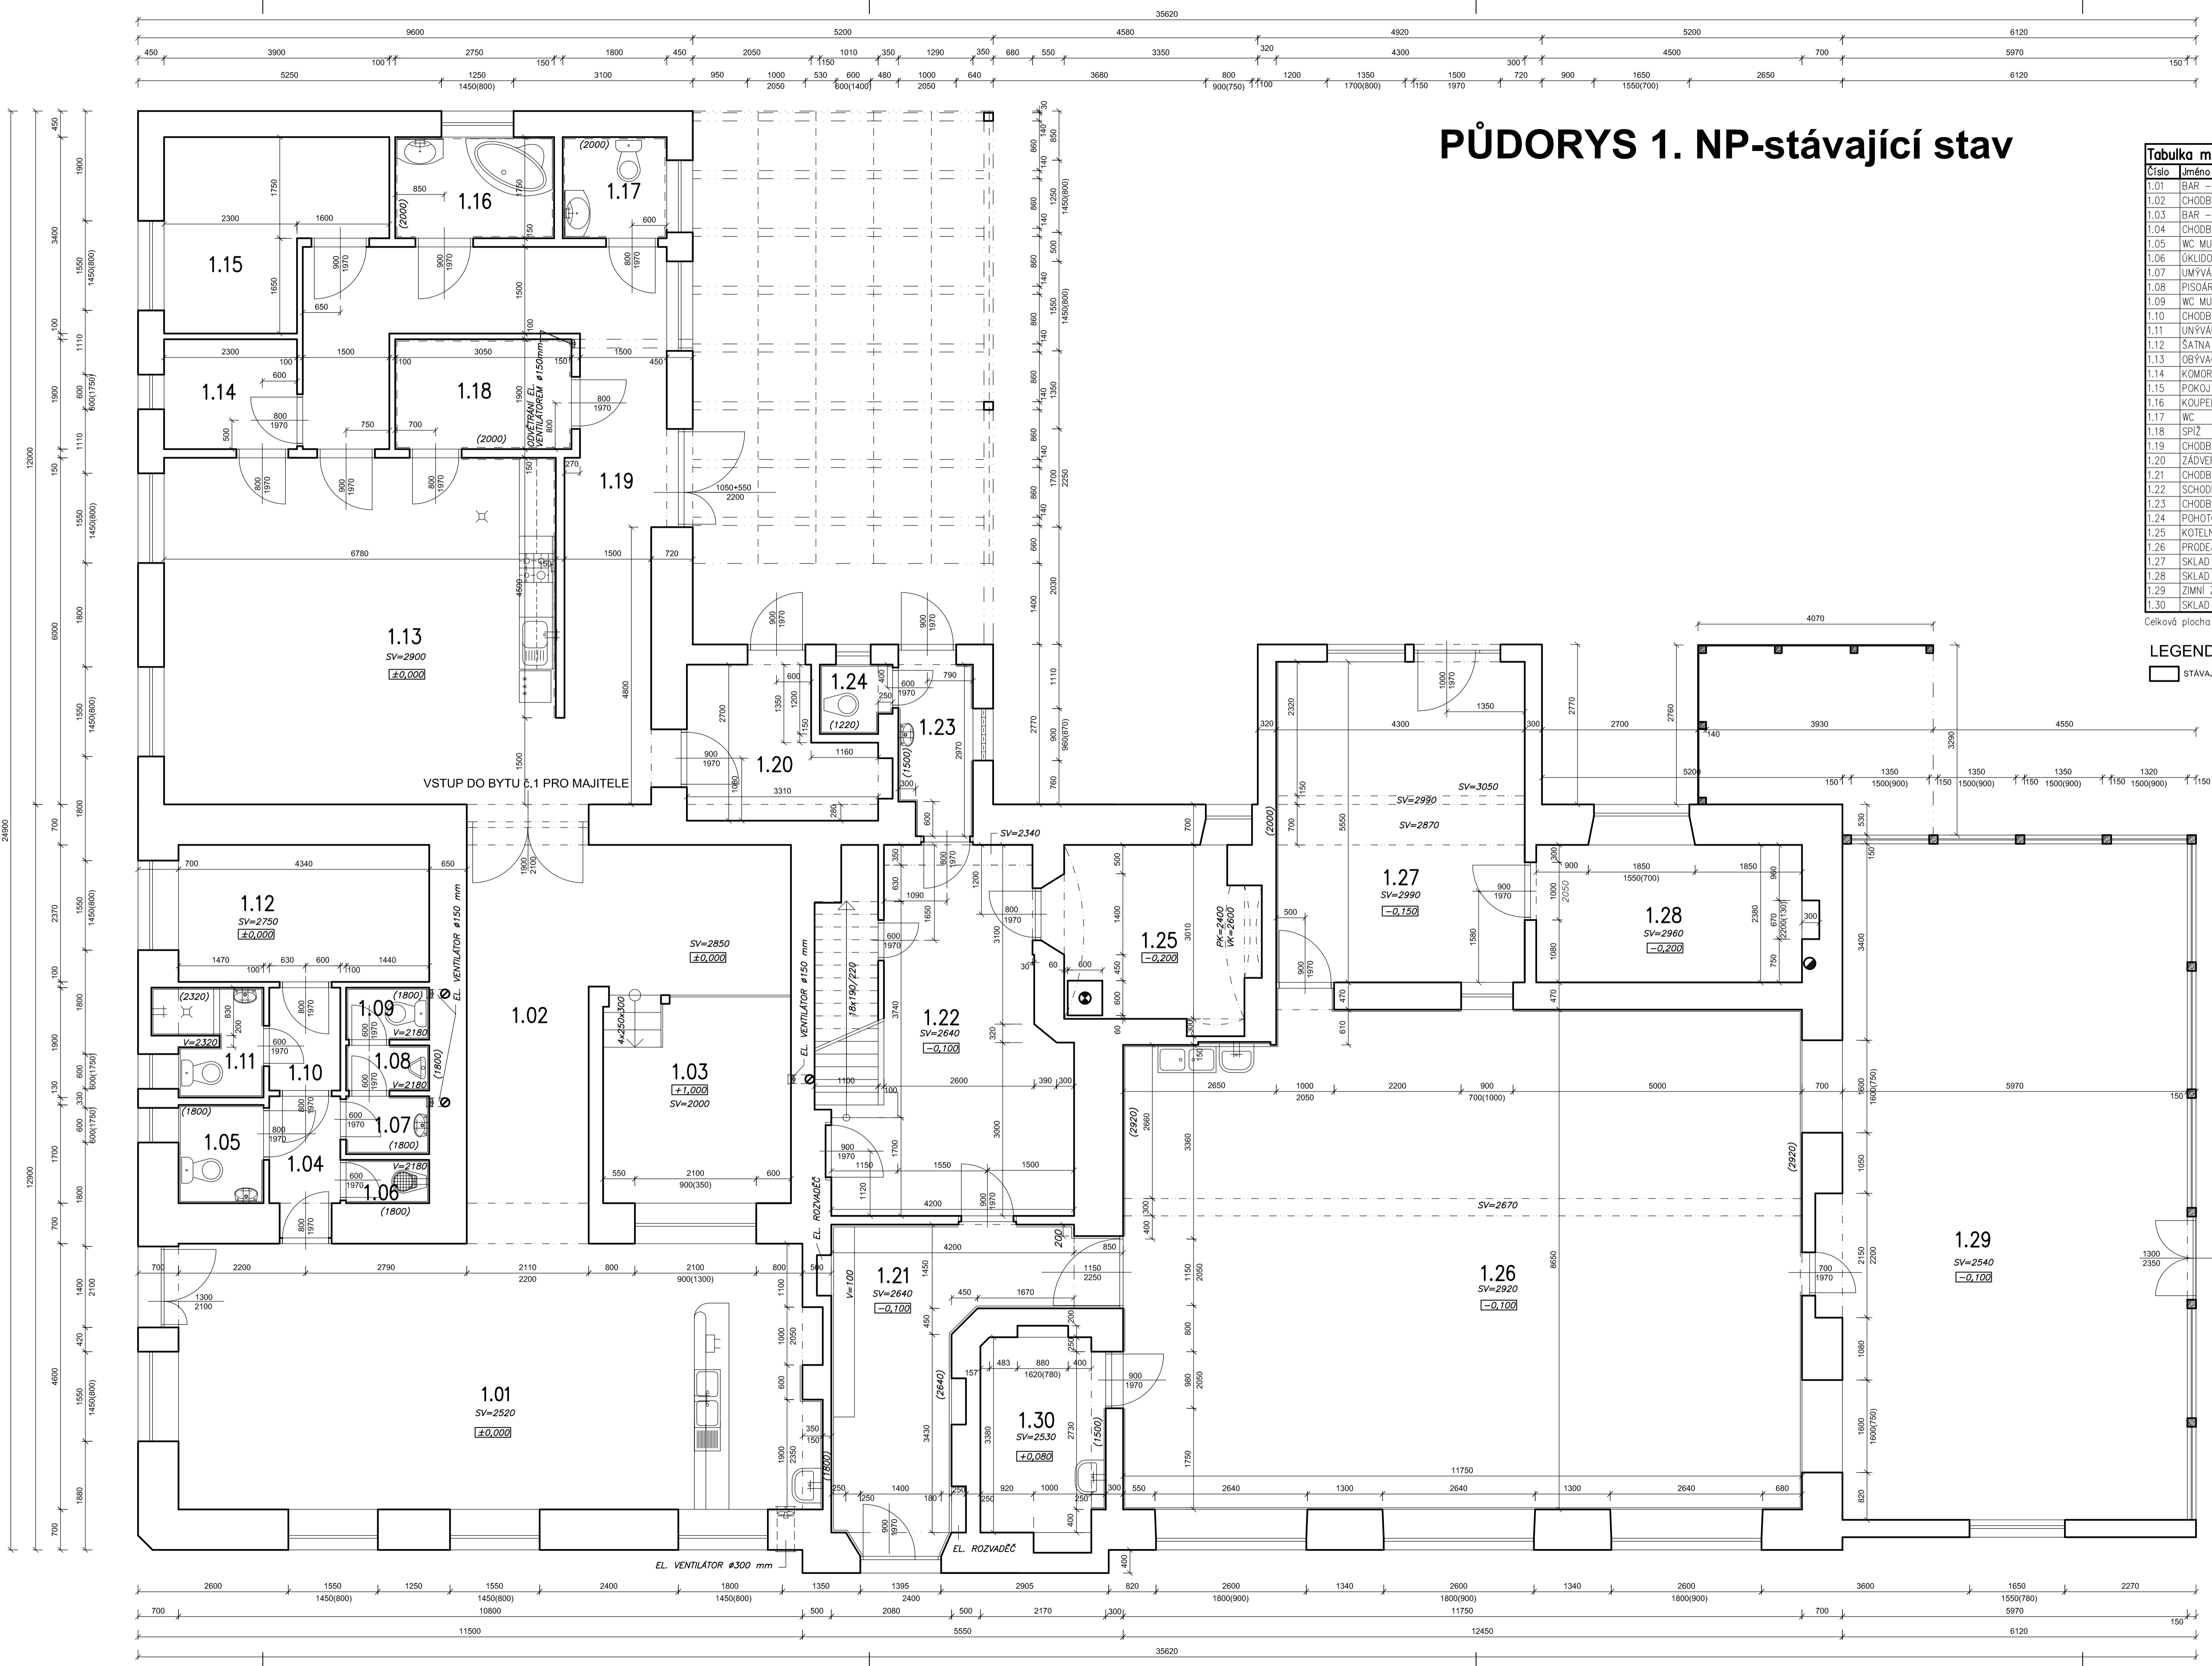

Číslo	Jméno	Plocha [m <sup>2</sup> ]	Stěny	Podlaha
1.01	BAR - RESTAURACE	51,04	OMÍTKA VÁPENNÁ ŠTUKOVÁ	DLAŽBA KERAMICKÁ
1.02	CHODBA	24,24	OMÍTKA VÁPENNÁ ŠTUKOVÁ	DLAŽBA KERAMICKÁ
1.03	BAR - RESTAURACE	11,59	OMÍTKA VÁPENNÁ ŠTUKOVÁ	DLAŽBA KERAMICKÁ
1.04	CHODBA	2,82	OMÍTKA VÁPENNÁ ŠTUKOVÁ	DLAŽBA KERAMICKÁ
1.05	WC MUŽI + TP	2,5	KERAMICKÝ OBKLAD V=1800	DLAŽBA KERAMICKÁ
1.06	ÚKLIDOVÁ MÍSTNOST	1,08	KERAMICKÝ OBKLAD V=1800	DLAŽBA KERAMICKÁ
1.07	UMÝVÁRNA MUŽI	1,44	KERAMICKÝ OBKLAD V=1800	DLAŽBA KERAMICKÁ
1.08	PISOÁROVÉ STÁNI	1,12	KERAMICKÝ OBKLAD V=1800	DLAŽBA KERAMICKÁ
1.09	WC MUŽI	1,3	KERAMICKÝ OBKLAD V=1800	DLAŽBA KERAMICKÁ
1.10	CHODBA	2,19	OMÍTKA VÁPENNÁ ŠTUKOVÁ	DLAŽBA KERAMICKÁ
1.11	UMÝVÁRNA+WC	3,04	KERAMICKÝ OBKLAD V=2300	DLAŽBA KERAMICKÁ
1.12	ŠATNA	10,29	OMÍTKA VÁPENNÁ ŠTUKOVÁ	DLAŽBA KERAMICKÁ
1.13	OBÝVACÍ POKOJ + KK	44,31	OMÍTKA VÁPENNÁ ŠTUKOVÁ	LAMINÁTOVÁ PODLAHA
1.14	KOMORA	4,37	OMÍTKA VÁPENNÁ ŠTUKOVÁ	DLAŽBA KERAMICKÁ
1.15	POKOJ	10,62	OMÍTKA VÁPENNÁ ŠTUKOVÁ	LAMINÁTOVÁ PODLAHA
1.16	KOUPELNA	4,81	KERAMICKÝ OBKLAD V=2000	DLAŽBA KERAMICKÁ
1.17	WC	3,15	KERAMICKÝ OBKLAD V=2000	DLAŽBA KERAMICKÁ
1.18	SPÍŽ	5,8	KERAMICKÝ OBKLAD V=2000	DLAŽBA KERAMICKÁ
1.19	CHODBA	23,09	OMÍTKA VÁPENNÁ ŠTUKOVÁ	DLAŽBA KERAMICKÁ
1.20	ZADVEŘI	7,8	OMÍTKA VÁPENNÁ ŠTUKOVÁ	DLAŽBA KERAMICKÁ
1.21	CHODBA	16,01	OMÍTKA VÁPENNÁ ŠTUKOVÁ	DLAŽBA KERAMICKÁ
1.22	SCHODIŠTĚ	20,21	OMÍTKA VÁPENNÁ ŠTUKOVÁ	DLAŽBA KERAMICKÁ
1.23	CHODBA	3,9	OMÍTKA VÁPENNÁ ŠTUKOVÁ	DLAŽBA KERAMICKÁ
1.24	POHOTOVOSTNÍ WC	1,42	KERAMICKÝ OBKLAD V=1220	DLAŽBA KERAMICKÁ
1.25	KOTELNA	9,99	OMÍTKA VÁPENNÁ ŠTUKOVÁ	DLAŽBA KERAMICKÁ
1.26	PRODEJNA POTRAVIN	100,39	OMÍTKA VÁPENNÁ ŠTUKOVÁ	DLAŽBA KERAMICKÁ
1.27	SKLAD	23,86	OMÍTKA VÁPENNÁ ŠTUKOVÁ	DLAŽBA KERAMICKÁ
1.28	SKLAD	11,05	OMÍTKA VÁPENNÁ ŠTUKOVÁ	DLAŽBA KERAMICKÁ
1.29	ZIMNÍ ZAHRADA	69,85	DŘEVĚNÝ OBKLAD	CEMENTOVÝ POTĚR
1.30	SKLAD	7,16	OMÍTKA VÁPENNÁ ŠTUKOVÁ	DLAŽBA KERAMICKÁ

Celková plocha [m<sup>2</sup>]: 480,44

**LEGENDA MATERIÁLU:**  
 STÁVAJÍCÍ ZDĚNÉ KONSTRUKCE

**POZNÁMKA:**  
 V PRÍZEMÍ OBJEKTU SE NACHÁZÍ:  
 BYT č. 1 PRO MAJITELE  
 MÍSTNOSTI č. 113-120  
 RESTAURACE S BAREM A ZÁZEMÍ  
 MÍSTNOSTI č. 101-112, PLOCHOU: 112,65m<sup>2</sup>  
 SPOLEČNĚ PŘÍSTUPNÁ ČÁST DOMU  
 MÍSTNOSTI č. 121-125, PLOCHOU: 51,53m<sup>2</sup>  
 PRODEJNA + ZÁZEMÍ  
 MÍSTNOSTI č. 126-130, PLOCHOU: 212,31m<sup>2</sup>

č. paré	Zodpovědný projektant	Vypracoval	
	Ing. Ladislav Oravec	Ing. Jan Lapčík	
Stavebník	Z. Pavlíček		9 x A4 Datum: 08/2019 Stupeň: ohlášení stavby Č. zakázky Číslo výkresu
Stavební úpravy a změna v užívání objektu č.p. 58 v Mikulovicích			Měřítko: 1:50 Číslo výkresu: D.2

