PŮDORYS 1. PP-stávající stav

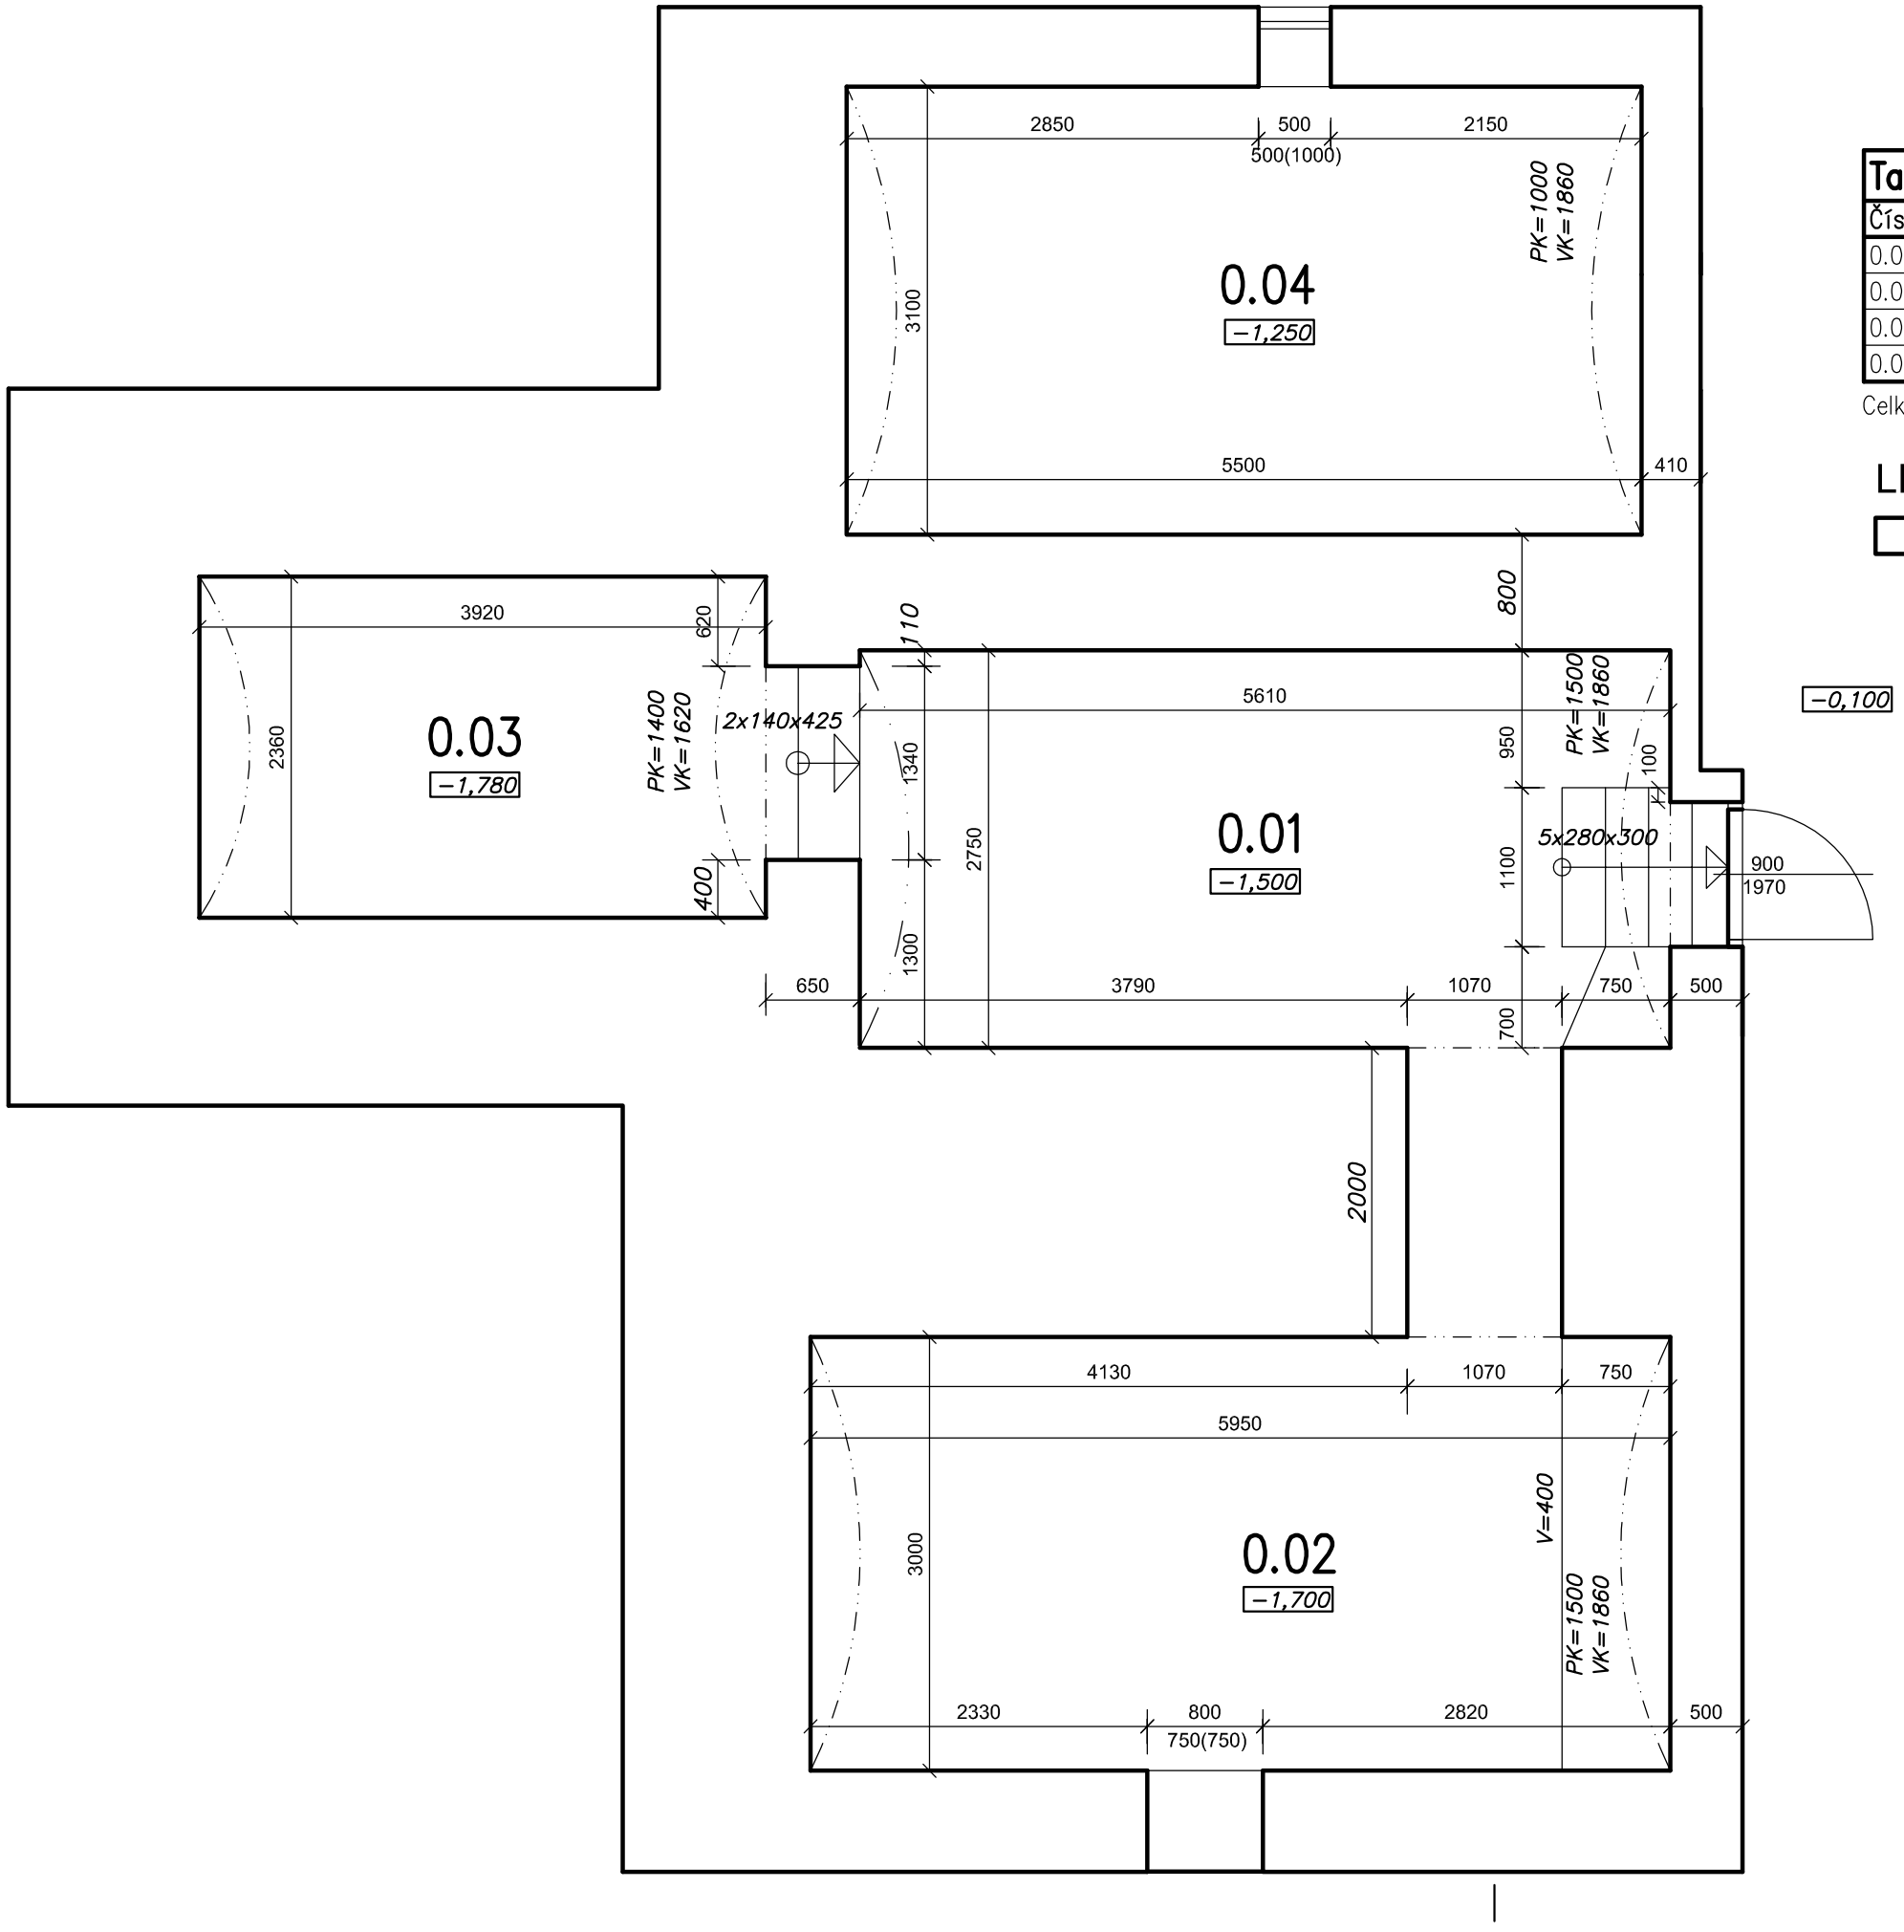

Tabulka místností

Číslo	Jméno	Plocha [m²]	Stěny	Podlaha
0.01	SKLEP	17,57	OMÍTKA VÁPENNÁ ŠTUKOVÁ	BETONOVÁ MAZANINA
0.02	SKLEP	17,85	OMÍTKA VÁPENNÁ ŠTUKOVÁ	BETONOVÁ MAZANINA
0.03	SKLEP	10,12	OMÍTKA VÁPENNÁ ŠTUKOVÁ	BETONOVÁ MAZANINA
0.04	SKLEP	17,05	OMÍTKA VÁPENNÁ ŠTUKOVÁ	BETONOVÁ MAZANINA

Celková plocha [m²]: 62,59

LEGENDA MATERIÁLU:

STÁVAJÍCÍ ZDĚNÉ KONSTRUKCE

č. paré	Zodpovědný projektant	Vypracoval
	Ing. Ladislav Oravec	Ing. Jan Lapčík
		Z. Pavlíček
	Stavebník	Kohut Szymon Jerzy, Aleksandra Fredy 19, Glucholazy Lobacz Dawld Jan, Wlejska 42a, Jedrzychow

TUMVIA s.r.o.
dopravní a pozemní stavby
tel.: + 420 604 723 743; +420 731 848 073
Karla Čapka 553/6, 790 01 Jeseník
web: www.tumvia.cz, email:info@tumvia.cz

Stavební úpravy a změna v užívání objektu č.p. 58 v Mikulovicích

Formát	2 x A4
Datum	08/2019
Stupeň	ohlášení stavby
Č. zakázky	

Část	**D. Dokumentace stavebního objektu**	**Měřítko**	**Číslo výkresu**
Půdorys 1.pp. - stávající stav		**1:50**	**D.1**