


# PŘÍZEMÍ

OKNA A DVEŘE S OBLOŽKAMI JE NUTNÉ DO ROUBENÝCH STĚN OSADIT TAK, ABY BYLO UMOŽNĚNO SEDÁNÍ (SESYCHÁNÍ) ROUBENÝCH STĚN (NUTNO KONZULTOVAT S DODAVATELEM ROUBENKY)

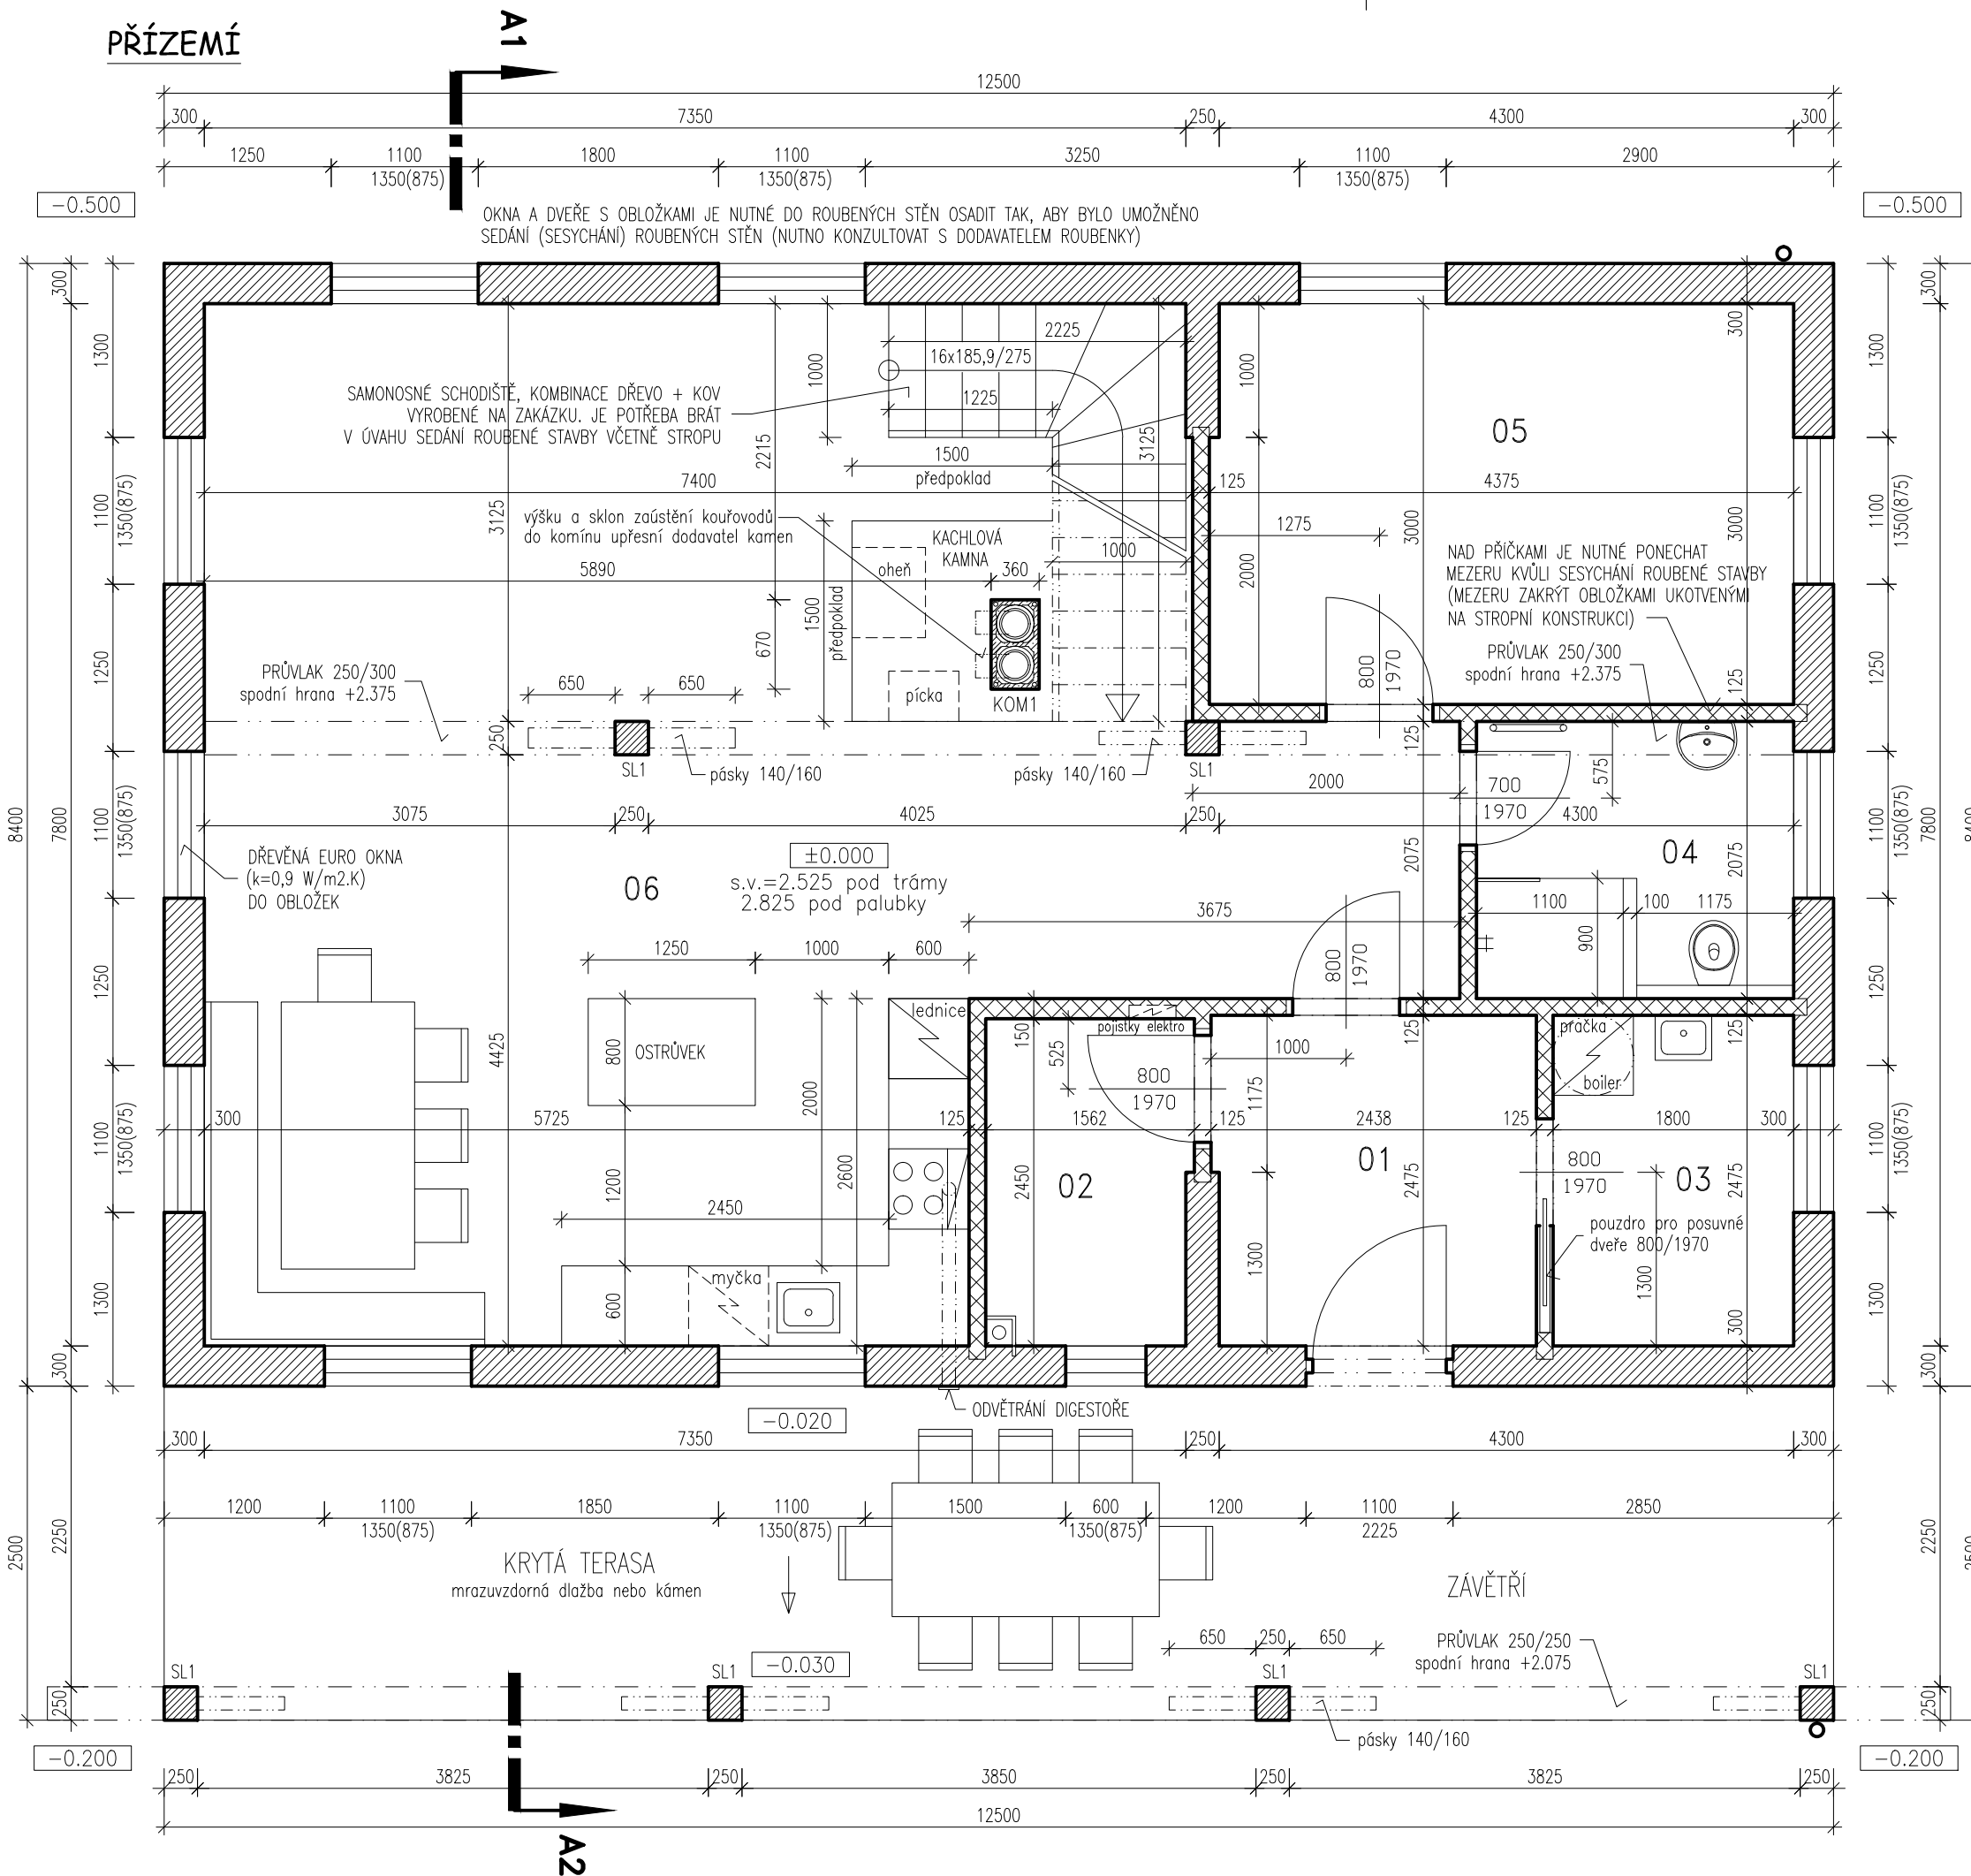

## LEGENDA MÍSTNOSTÍ:

Ozn	Název	Plocha	Podlaha	Povrch stěn	Strop	Poznámka
01	ZÁDVEŘÍ	5.95	DLAŽBA KERAMICKÁ			
02	LYŽÁRNA	3.75	DLAŽBA KERAMICKÁ			
03	TECHNICKÁ MÍSTNOST	4.46	DLAŽBA KERAMICKÁ	DŘEVĚNÉ STĚNY vodorovnětlá lazura	HOBLOVANÉ TRÁMY + ZÁKLAP Z PŘEKLÁDANÝCH HRANENÝCH PRKEN	KERAMICKÝ OBKLAD v.1,4m
04	SPRCHA + WC	4.93	DLAŽBA KERAMICKÁ	ZDĚNÉ STĚNY omítka + malba		KERAMICKÝ OBKLAD v.2,2m
05	LOŽNICE	13.05	PLOVOUCÍ DŘEVĚNÁ			KERAMICKÝ OBKLAD v.2,2m
06	OBÝVACÍ POKOJ + KUCHYŇNÉ + JIDELNA	57.47	DLAŽBA KERAMICKÁ			

## LEGENDA MATERIÁLŮ

- STĚNA Z DŘEVĚNÝCH HRANOLŮ 300/300, NA RYBINU, MEZI HRANOLY MEZERA 3–4cm VYPLNĚNÁ VATOU (OVČÍ VLNOU), MEZERU ZAKRÝT DŘEVĚNÝM PEREM
- STĚNA Z DŘEVĚNÝCH HRANOLŮ 250/300, NA RYBINU
- PŘÍČKY tl.125mm Z PŘÍČKOVEK YTONG nebo POROTHERM
- PŘÍČKY tl.150mm Z PŘÍČKOVEK YTONG nebo POROTHERM
- SL1 DŘEVĚNÉ SLOUPY 250/250 OSAZENÉ NA REKTIFIKAČNÍ ŠROUBY

KOMINOVÝ SYSTÉM Schiedel UNI ADVANCED – výška 8,65m (od ±0,000)

KOM1 DVOUPRŮDUCHOVÁ KOMINOVÁ TVÁRNICE 360 x 670 mm PRO TYP KOMÍNU UNI 2020 (PRŮMĚR PRŮDUCHŮ 200mm)

## POZNÁMKY

- KÓTY VE VÝKRESECH JSOU ROZMĚRY KONSTRUKCÍ PO SESCHNUTÍ TRÁMŮ (KONEČNÉ ROZMĚRY PO SEDNUTÍ STAVBY)
- VNITŘNÍ DVEŘE V PŘÍČKÁCH BUDOU OSAZENY DO DŘEVĚNÝCH OBLOŽKOVÝCH ZÁRUBNÍ, PROTO JE NUTNÉ PONECHAT STAVEBNÍ OTVORY NA KAŽDOU STRANU A DO VÝŠKY O 50mm VĚTŠÍ
- VEŠKERÉ SUBDODAVATELSKÉ PRÁCE JE NUTNÉ KONZULTOVAT S DODAVATELEM ROUBENÉ ČÁSTI STAVBY
- PŘI STAVBĚ JE NUTNÉ DODRŽET VEŠKERÉ TECHNOLOGICKÉ POSTUPY POŽADOVANÉ PŘI VÝSTAVBĚ ROUBENÉ STAVBY A PŘÍPUSOBIT OSTATNÍ KONSTRUKCE SEDÁNÍ STAVBY (až 60mm na 1m výšky).

±0.000 = 684.500 m n.m.

**Daniel Vlček**  
stavební projekce

Valdecká 213  
273 51 Horní Bezděkov  
tel.: 603 272 488  
email: projekce@danielvlcek.cz  
www.danielvlcek.cz

Stupeň	projekt stavby	Datum	červen 2016
Formát	2xA4	Měřítko	1:50
Vypracoval	DANIEL VLČEK		
Investor	Relaxuj s.r.o., Křenová 89/19, 602 00, Brno		
Místo stavby	k.ú. Branná u Šumperka, č.kat. 1459/38 a 1459/39		
Stavba	REKREAČNÍ DŮM		
Název výkresu	PŮDORYS PŘÍZEMÍ		3